


pente 2%

pente 2%

5855

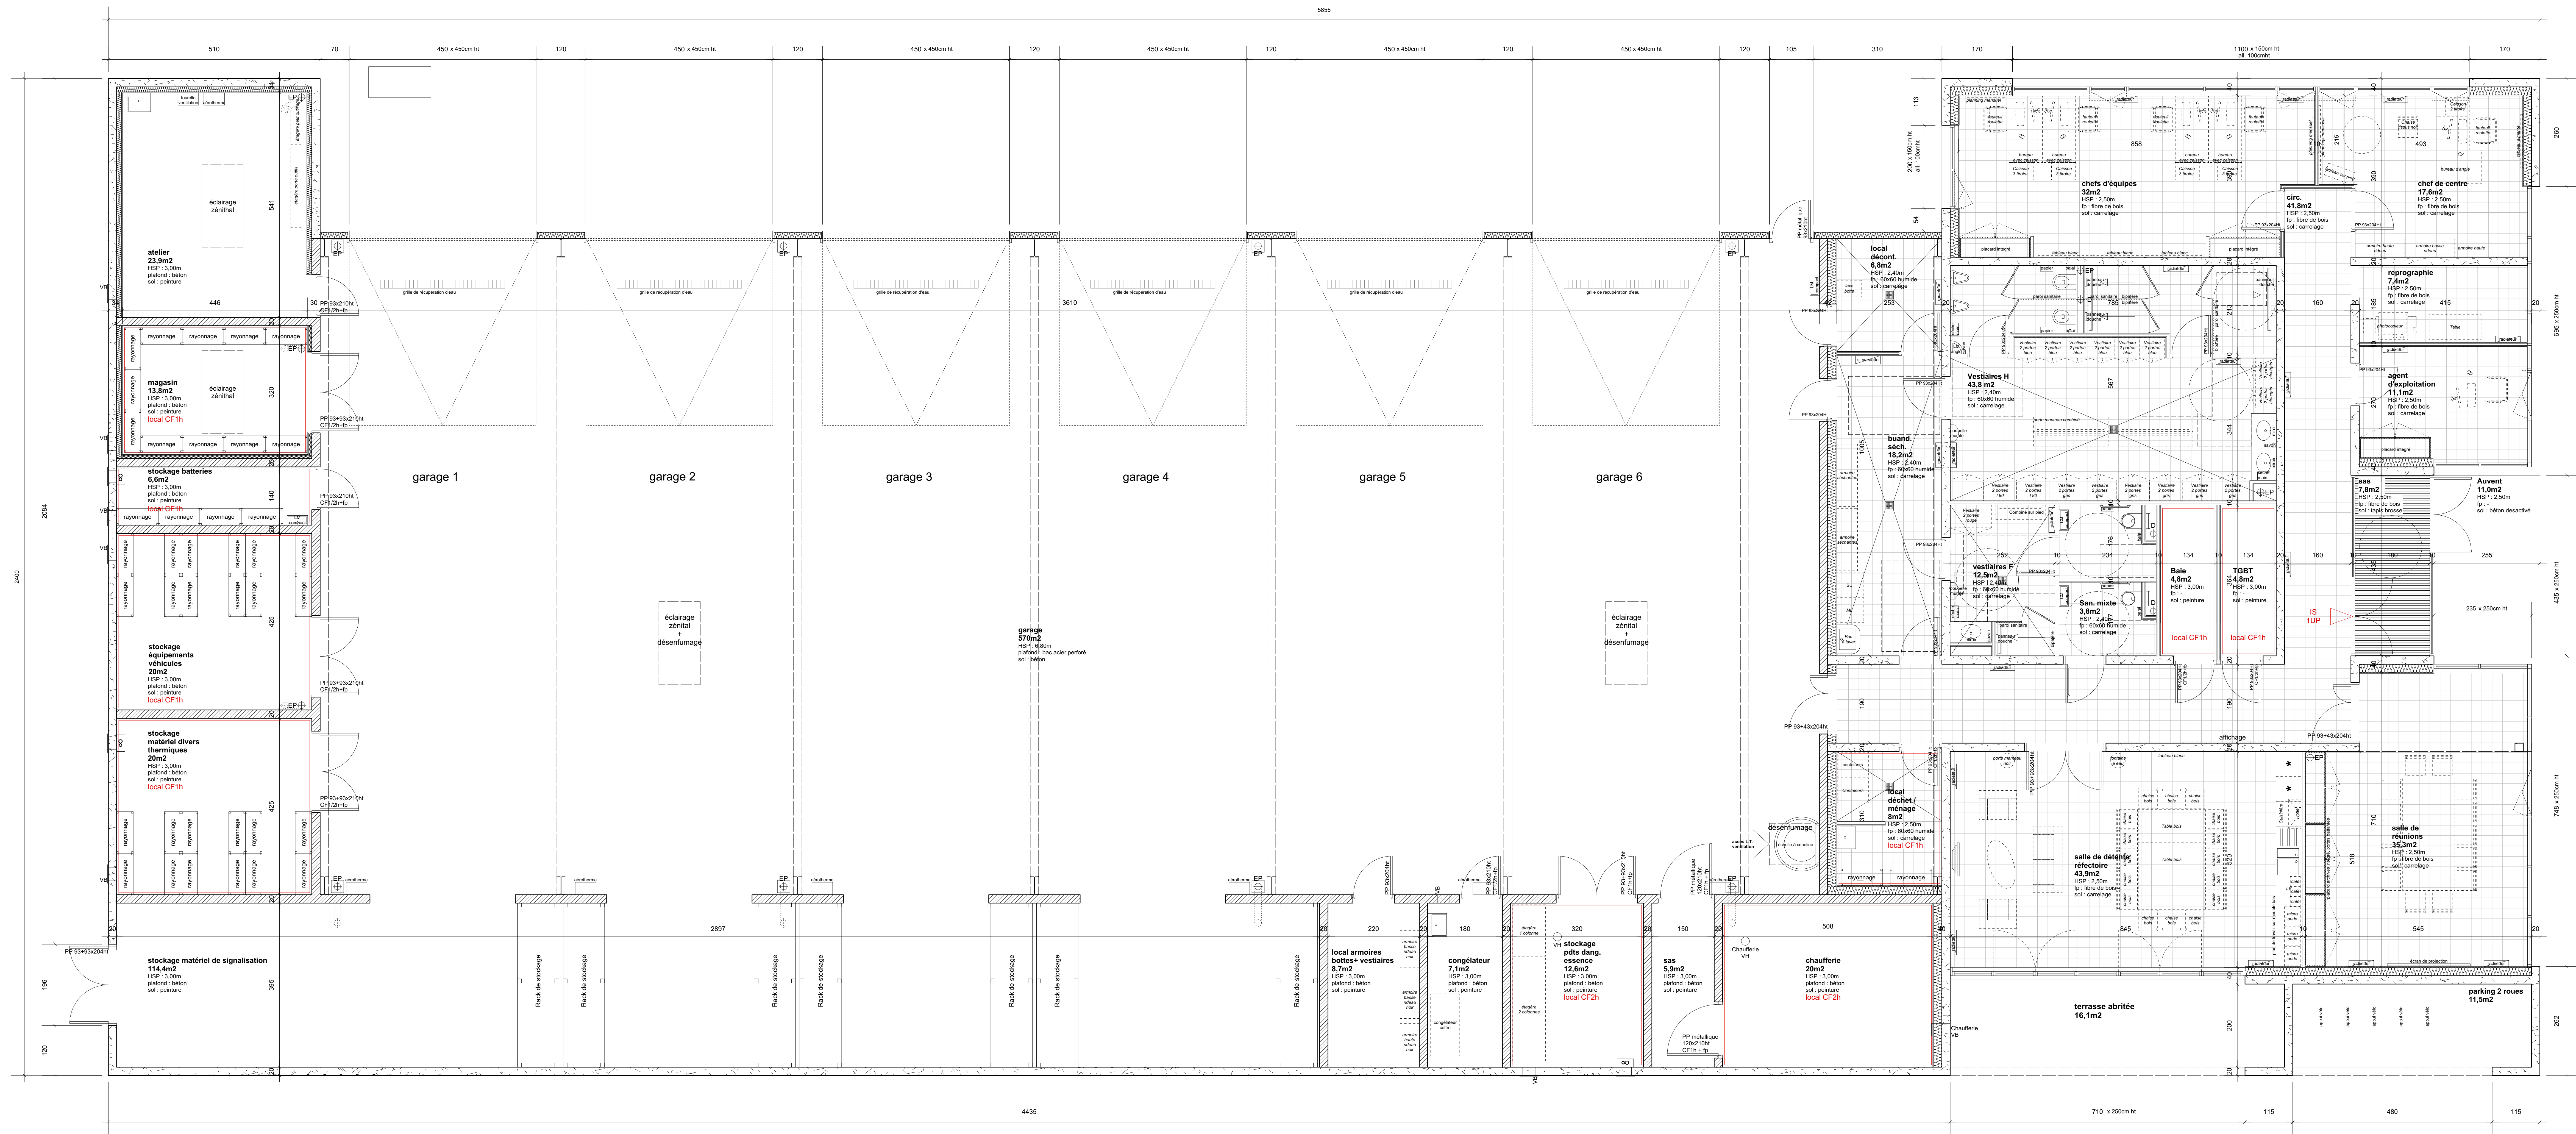

PROJET

Locaux	Nb	S unitaire	S totale
--------	----	------------	----------

BUREAUX ET LOCAUX COMMUNS

Chef de centre	1	17,6	17,6
Chefs d'équipes	1	32	32
Agents d'exploitation	1	11,1	11,1
Salle de réunions	1	35,3	35,3
Salle de détente / réfectoire	1	43,9	43,9
Vestiaires / sanitaires hommes	1	43,8	43,8
Vestiaires / sanitaires femmes	1	12,5	12,5
San. Mixte	1	3,8	3,8
Buanderie / séchage	1	18,2	18,2
Réprographie	1	7,4	7,4
Local ménage, déchets	1	8	8
TGBT	1	4,8	4,8
Base de brassage	1	4,8	4,8
décontamination	1	6,8	6,8
sas	1	7,8	7,8
Circulations	1	41,8	41,8

Sous-total (m2) **300**

POLE TECHNIQUE

Atelier	1	23,9	23,9
Chaudière compris SAS	1	25,9	25,9
Magasin	1	13,8	13,8
Garage	1	570	570
Stockage équipements véhicules	1	20	20
Stockage matériel divers thermiques	1	20	20
Stockage produits dangereux / essence	1	12,6	12,6
Stockage batteries	1	6,6	6,6
Stockage matériel de signalisation	1	114,4	114,4
Local vestiaires	1	8,7	8,7
Local congélateur	1	7,1	7,1
mezzanine (CTA)	1	42	42

Sous-total **865**

Total surface bâtie **1164,6**

CONSTRUCTION DU CENTRE D'ENTRETIEN ET D'INTERVENTION DE LAON

maîtrise d'ouvrage:
Direction Interdépartementale des Routes - nord
44 rue Jean Bart - CS 20273 - 50019 Nivelle
t. 03 20 68 63 44 - f. 03 20 68 68 71

bureau de contrôle:
QUALICONSULT
180 rue du général de Gaulle - CS80720 - 80400 camon
vincents.lopez@qualiconsult.fr
t. 03 20 47 24 70

coordonnateur spa:
BIA agence NORD
parc Lottarie du robot - Bât. B route de signés - 62710 courrières
p.rousseau@bia.com
t. 03 81 15 12 89 - f. 09 74 44 14 14


maîtrise d'œuvre:
PHILIPPE GIBERT
architecte d.p.l.g. mandataire
23 rue Louis-Émile Pastour
51100 naves
philippe.gibert@nord.fr
t. 03 26 40 98 46

bet - structure:
BIA agence NORD
Parc Lottarie du robot - Bât. B route de signés - 62710 courrières
p.rousseau@bia.com
t. 03 20 47 24 70

bet acoustique:
abc-ocibel
4 place Louis Pasteur 75012 Paris
pierre@abc-ocibel.fr
t. 01 72 75 42 01 - f. 01 72 75 26 43

PHASE	N° PLAN	INDICE	DATE	ECHELLE	EMETTEUR
DCE	02	-	Août 2020	1/50	ARCHITECTE

Plan du rez de chaussée

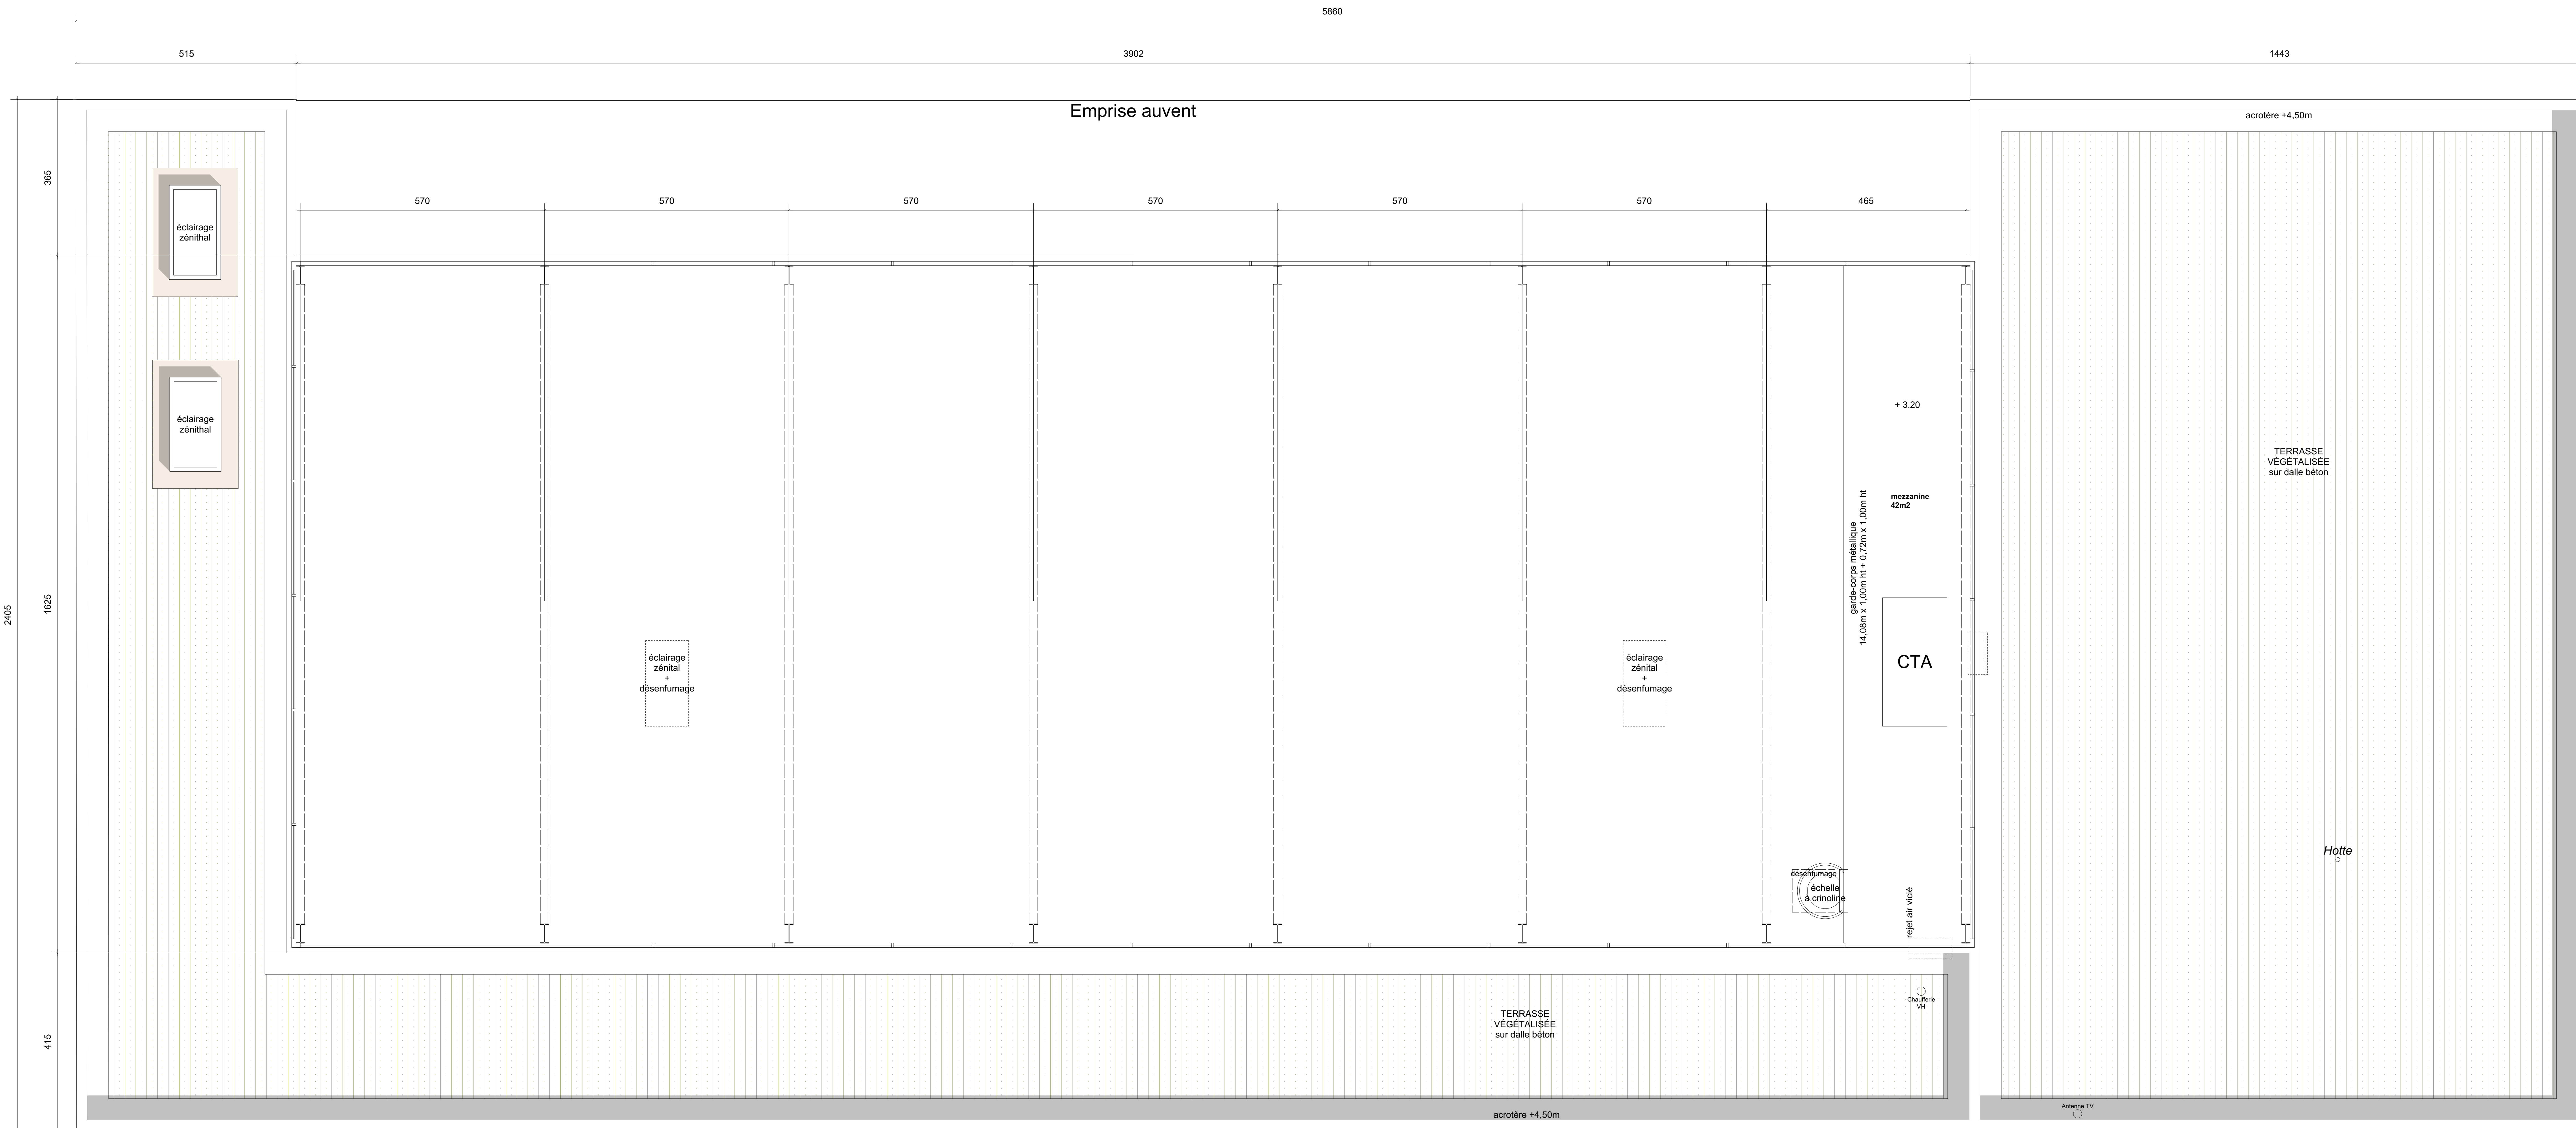

PROJET

Locaux	Nb	S unitaire	S totale
--------	----	------------	----------

BUREAUX ET LOCAUX COMMUNS

Chef de centre	1	17,6	17,6
Chefs d'équipes	1	32	32
Agents d'exploitation	1	11,1	11,1
Salle de réunions	1	35,3	35,3
Salle de détente / réfectoire	1	43,9	43,9
Vestiaires / sanitaires hommes	1	43,8	43,8
Vestiaires / sanitaires femmes	1	12,5	12,5
San. Mixte	1	3,8	3,8
Buanderie / séchage	1	18,2	18,2
Reprographie	1	7,4	7,4
Local ménage, déchets	1	8	8
TGBT	1	4,8	4,8
Base de brassage	1	4,8	4,8
décontamination	1	6,8	6,8
sas	1	7,8	7,8
Circulations	1	41,8	41,8

Sous-total (m2) **300**

PÔLE TECHNIQUE

Atelier	1	23,9	23,9
Chaudière compris SAS	1	25,9	25,9
Magasin	1	13,8	13,8
Garage	1	570	570
Stockage équipements véhicules	1	20	20
Stockage matériel divers thermiques	1	20	20
Stockage produits dangereux / essence	1	12,6	12,6
Stockage batteries	1	6,6	6,6
Stockage matériel de signalisation	1	114,4	114,4
Local vestiaires	1	8,7	8,7
Local congélateur	1	7,1	7,1
mezzanine (CTA)	1	42	42

Sous-total **865**

Total surface bâtie **1164,6**

CONSTRUCTION DU CENTRE D'ENTRETIEN ET D'INTERVENTION DE LAON

maîtrise d'ouvrage:
Direction Interdépartementale des Routes - nord
44 rue Jean Bart - CS 20273 - 50019 Laon cedex
t. 03 20 66 63 44 f. 03 20 66 66 71

bureau de contrôle
QUALICONSULT
180 rue du général de Gaulle - CS80720 - 80400 Commenchies
vincents.looney@qualiconsult.fr
t. 03 22 47 24 70

maîtrise d'oeuvre:
PHILIPPE GIBERT
architecte d.p.l.g. mandataire
23 rue Louis-ard Pastour
51100 Reims
philippe.gibert@reims.fr
t. 03 26 40 98 66

bet - structure
BIA agence NORD
Parolement 130 boulevard Paul Painlevé - 51000 Laon
d.meylan@biaparis.fr
t. 03 27 99 98 50

bet acoustique
abc-abc
4 place Louis Armand 75012 Paris
dreyfus@abc-abc.fr
t. 01 75 75 28 42 f. 01 75 75 28 43

PHASE	N° PLAN	INDICE	DATE	ECHELLE	EMETTEUR
DCE	03	-	Août 2020	1/50	ARCHITECTE

Plan de l'étage